


YLEISKAAVAMERKINNÄT JA -MÄÄRÄYKSET

- VL Lähivirkistysalue.
Toimenpiteet alueella ovat luvanvaraisia.
- LT Yleisen tien alue.
- LR Rautatieliikenteen alue.
- ET Yhdyskuntateknisen huollon alue.
- EN Energiahuollon alue.
- Z Sähkölinja.
- K Kaasujohto.
- Kevyen liikenteen reitti.
- — — — — Yleiskaava-alueen raja.
- — — — — Alueen raja.
- ~~~~~ Meluntorjuntatarve.

Maakaasuputkiston läheisyydessä rakentaminen ja muu toiminta on rajoitettua voimassa olevien säädöksiensä mukaisesti.

Osayleiskaava on MRL 42 § ja 43 § mukainen oikeusvaikutteinen yleiskaava.

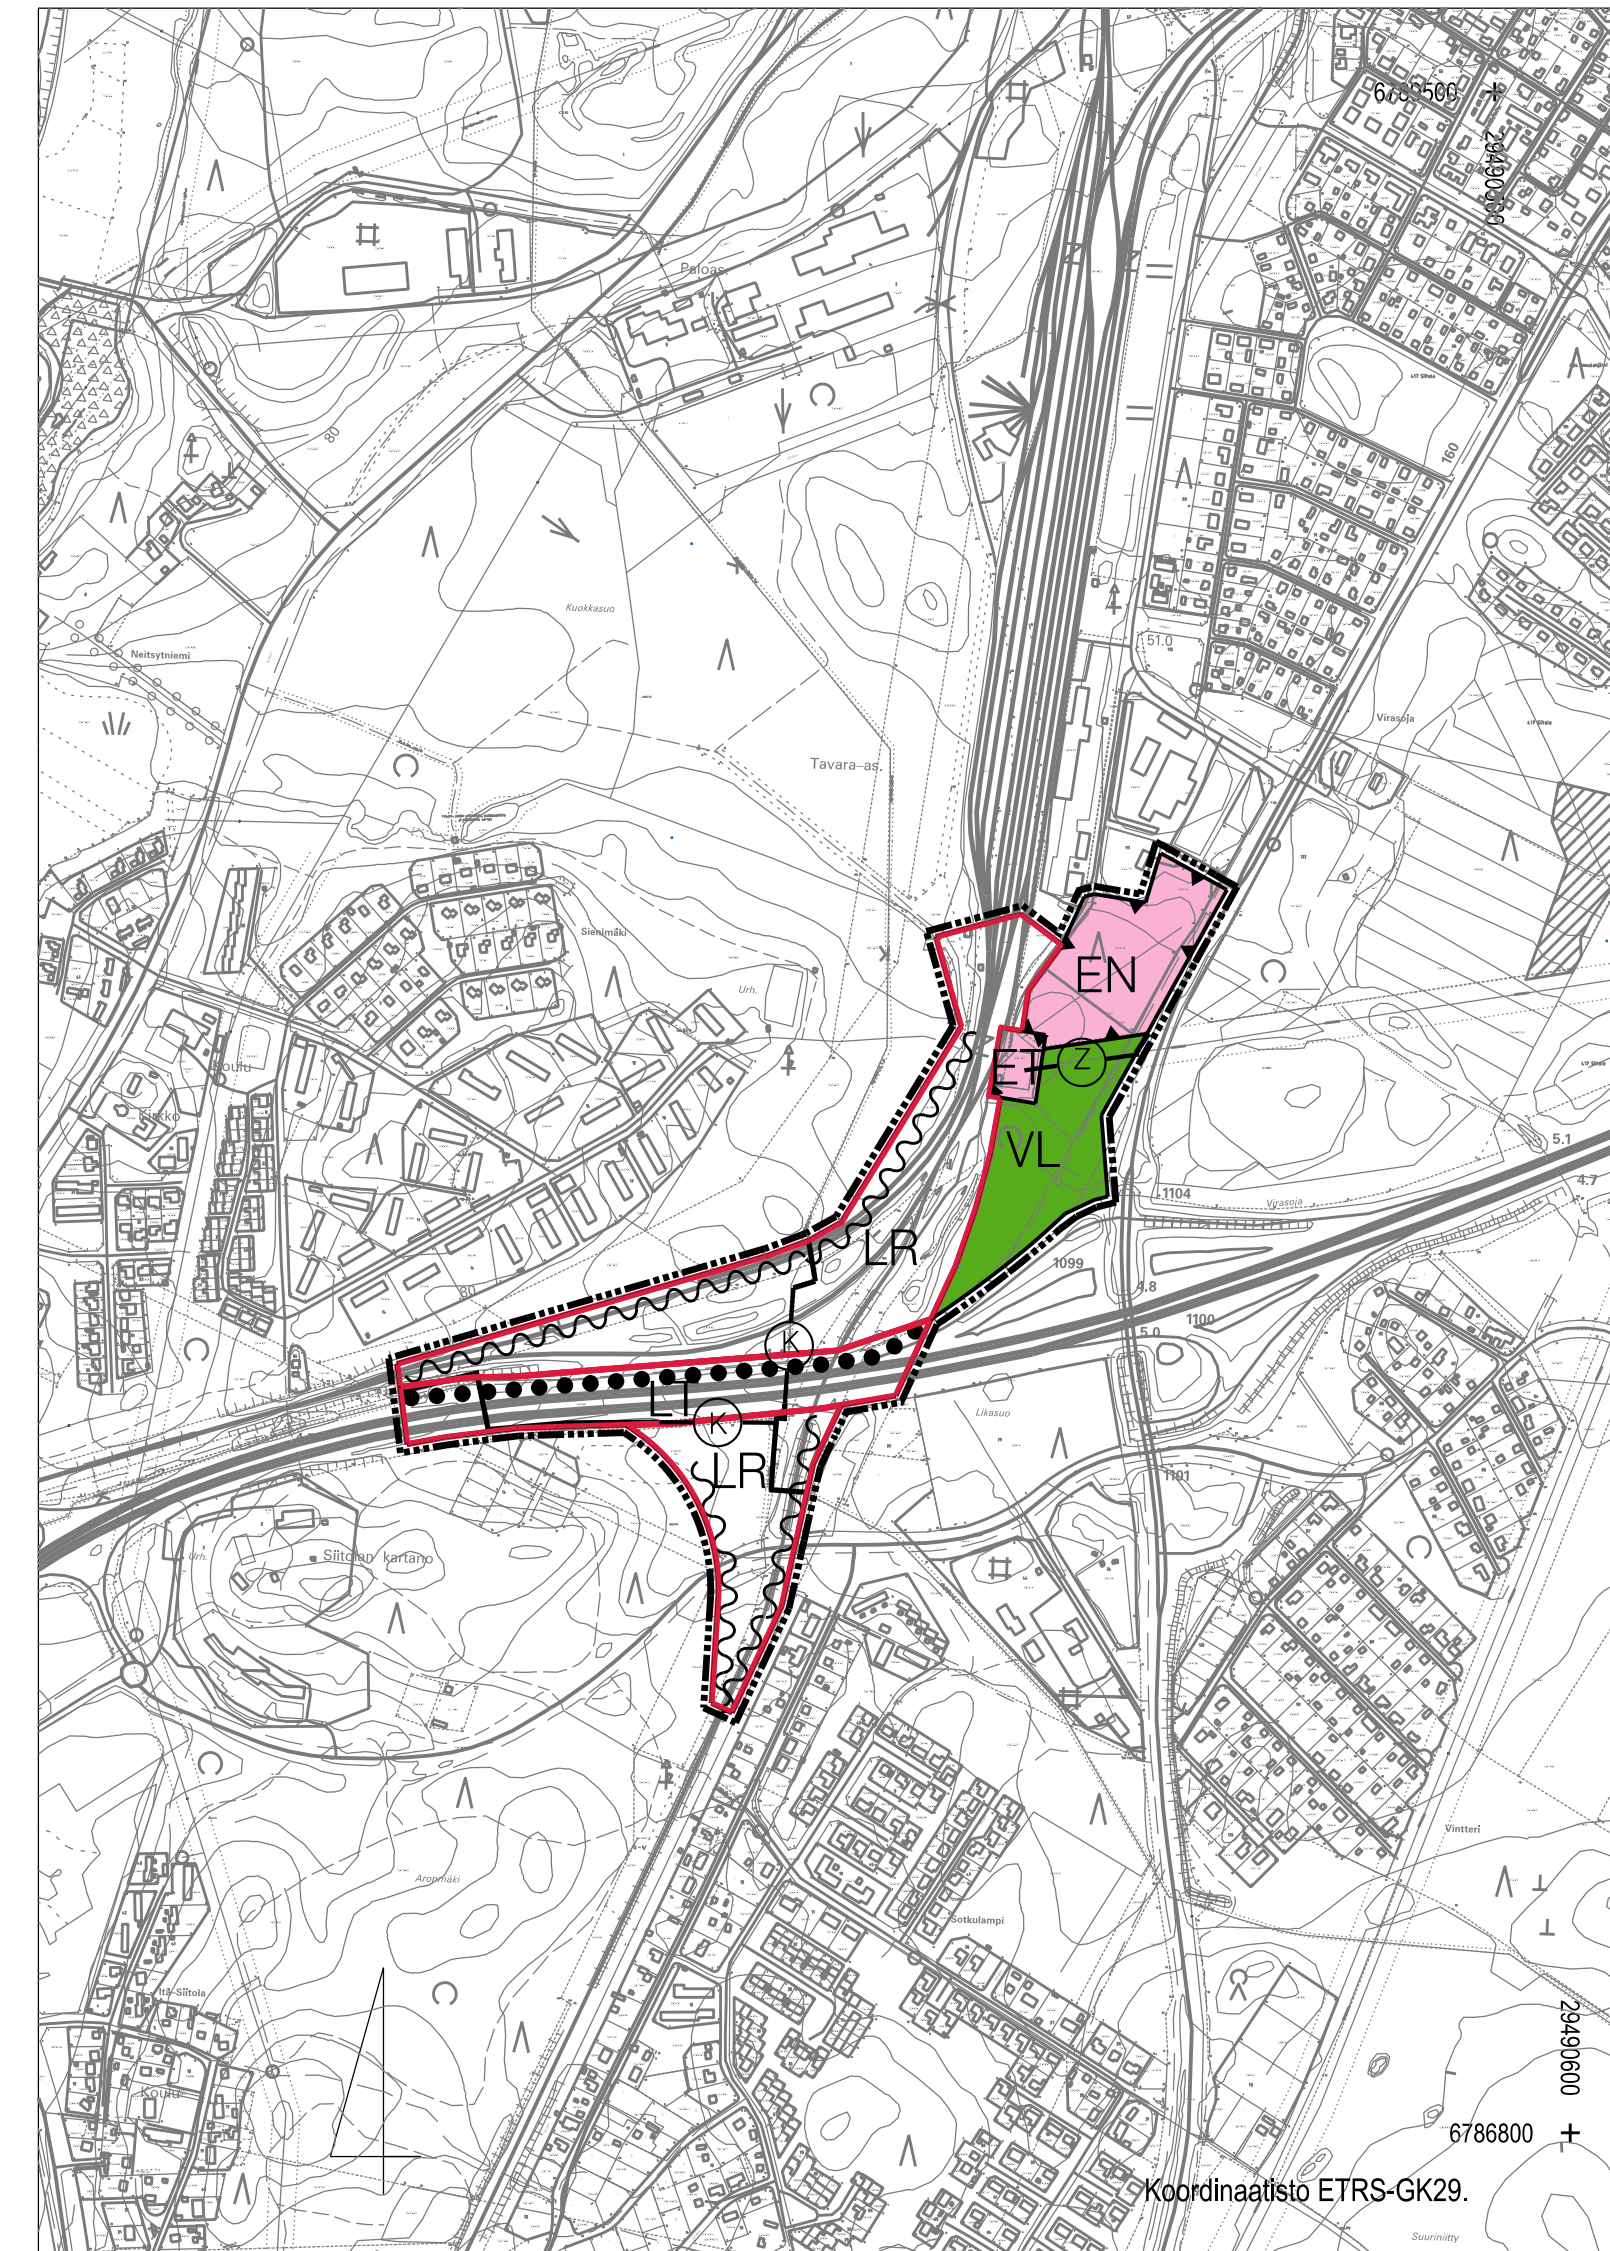

Koordinaattisto ETRS-GK29.

PÄIVÄYS 24.3.2014

YLEISKAAVAN MUUTOS
JONKA KOHTEENA ON
IMATRA

ITÄ-SIITOLA, SOTKULAMPI, VIRASOJA
"kolmioraide ja biolämpökeskus"

MUUTOS		MUUTOS
MUUTOS	13.11.2014	MUUTOS
MUUTOS	22.8.2014	MUUTOS

POHJAKARTTA TÄYTTÄÄ MRL:N § 54a VAATIMUKSET.

HYVÄKSYMINEN:
KAUPUNGINVALTUUSTO 23.3.2015

HYVÄKSYNYT *Saku Palonen*

KAAVAN VOIMAAN TULO 6.5.2015



TEKNINEN TOIMI
KAAVOITUS

MITTAKAAVA 1:10 000

HYVÄKSYNYT *Uusikallio*

LAATINUT *Tiia Sill*

YLEISKAAVA N:O **Y114**